










Projeto nº	2020	PB-03	ES	01	03
RECEBUE					
OBRAS DE RECONSTRUÇÃO DE ESCOLAS - PROJETO PADRÃO - FNDE PROJETO Nº 2020/PB-03/ES/01/03					
OBRAS DE RECONSTRUÇÃO DE ESCOLAS - PROJETO PADRÃO - FNDE PROJETO Nº 2020/PB-03/ES/01/03					






**IMPORTANTE:**  
 VERIFICAR AS QUANTIDADES DE FERRAMENTAS PARA A EXECUÇÃO DA ESTRUTURA METÁLICA

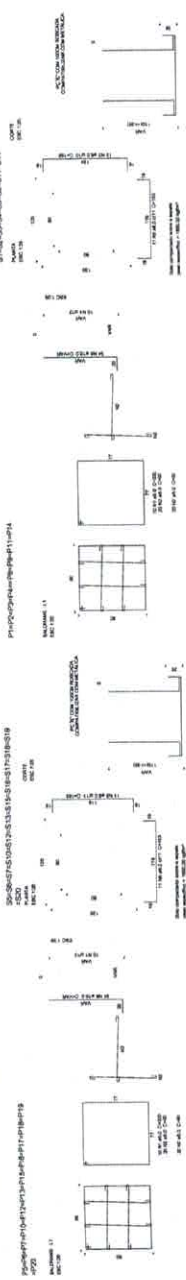

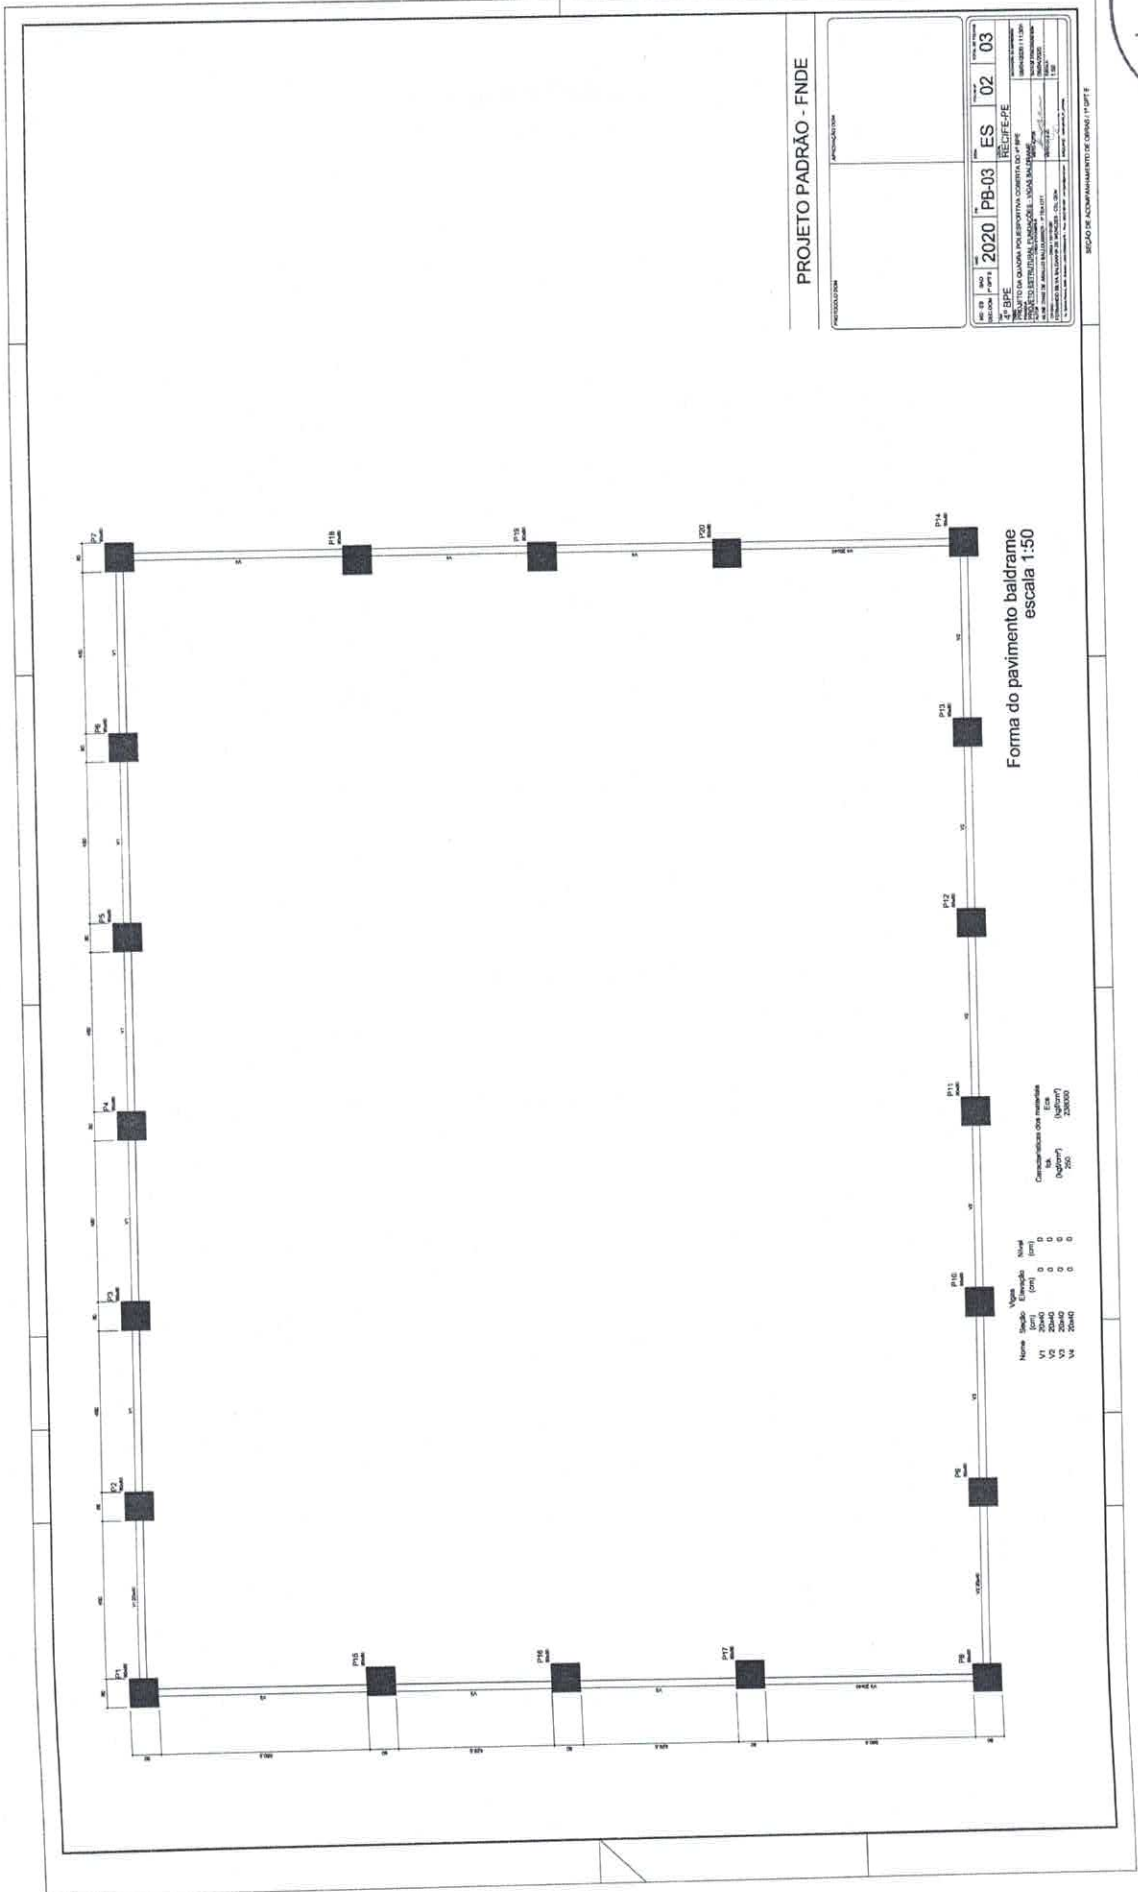


PROJETO PADRÃO - FNDE

Proj. nº	2020	Proj. nº	ES	02	03
Proj. nº	PB-03	Proj. nº	REDFE-FE		

Forma do pavimento baldrame  
escala 1:50



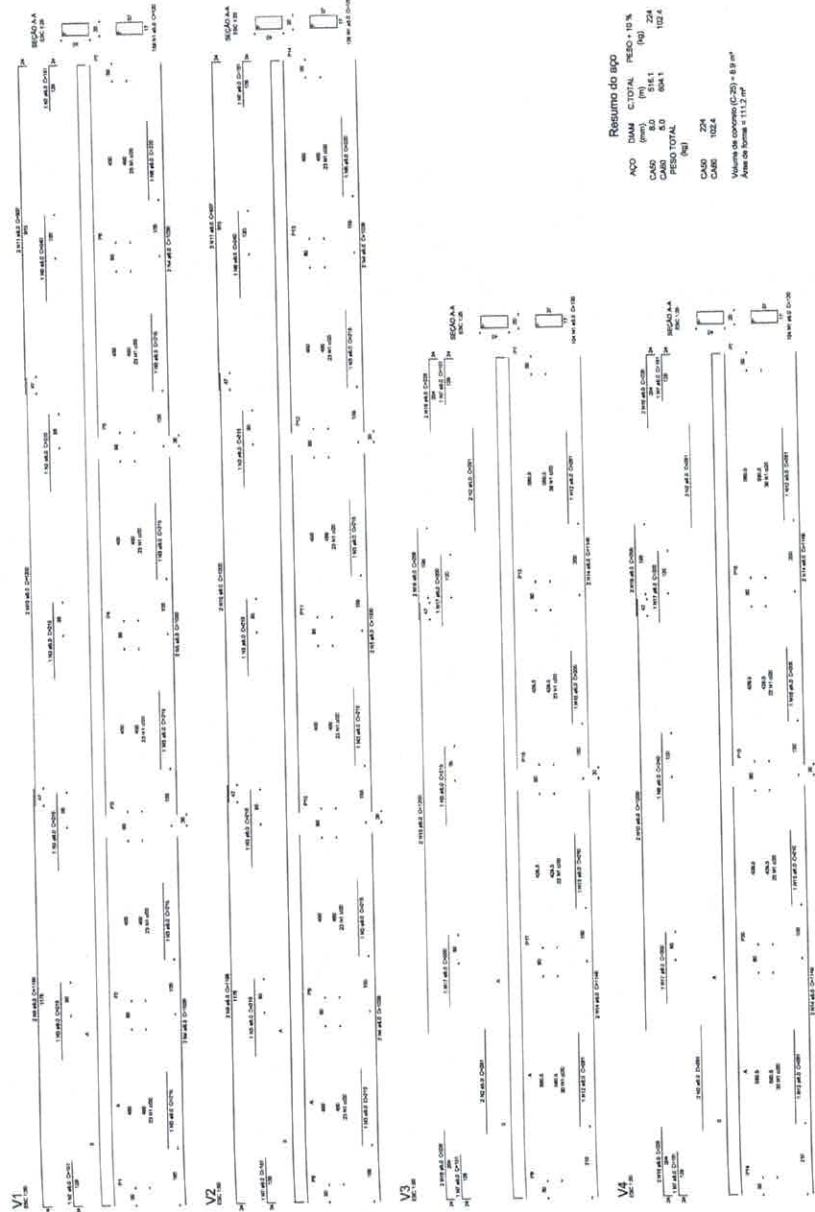




**PROJETO PADRÃO - FNDE**

PROJETO Nº \_\_\_\_\_

PROPOSTANTE \_\_\_\_\_

PROJETO Nº 2020/PB-03/ES/03/03

RECIFE-PE





SECRETARIA DE ADMINISTRAÇÃO DE OBRAS E EQUIPAMENTOS





MD - CEX  
155

SEÇÃO DE ACOMPANHAMENTO DE OBRAS / O.P.T.

RELAÇÃO DE MATERIAS









PROJETO PADRAO - FNDE

Administrative stamp containing fields for date (2020-02-02), project name (PROJETO DA OBRAS POLIESPORTIVA COBERTO DO 4º BPE), and other technical details.

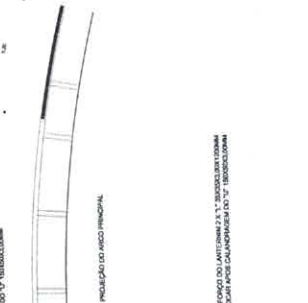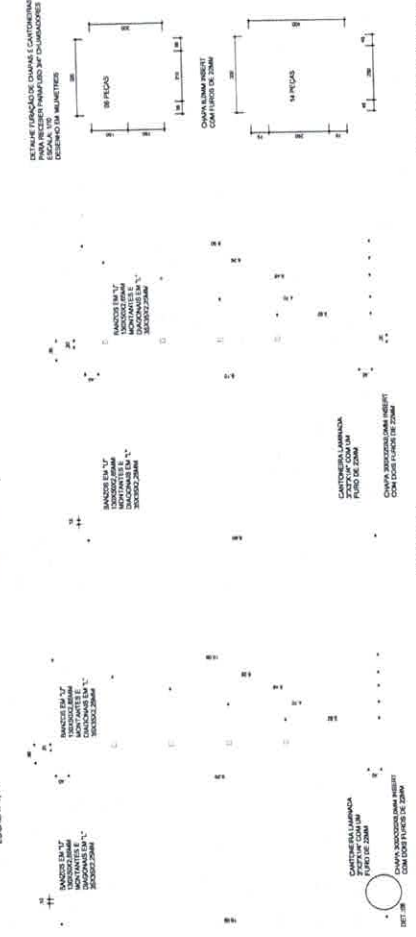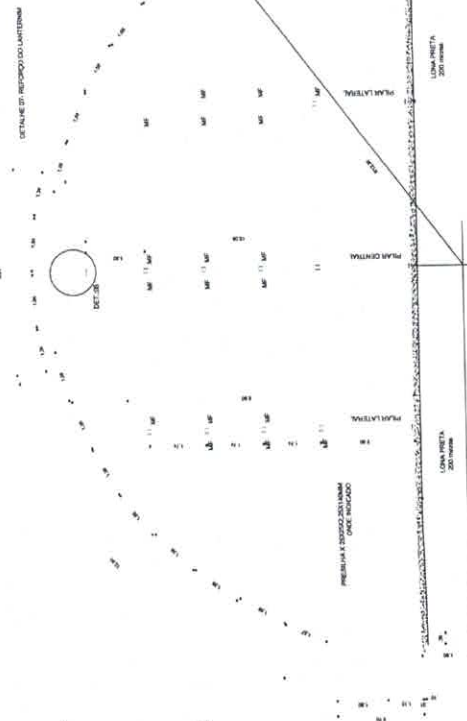

Technical notes and specifications for the lantern structure, including material grades and construction details.